


УТВЕРЖДЕН
решением Представительного собрания
Мантуровского района Курской области
от _____ 2018 года № _____

Курская область Мантуровский район Мантуровский сельсовет ГЕНЕРАЛЬНЫЙ ПЛАН Схема объектов транспортной и инженерной инфраструктуры и инженерного благоустройства территории муниципального образования

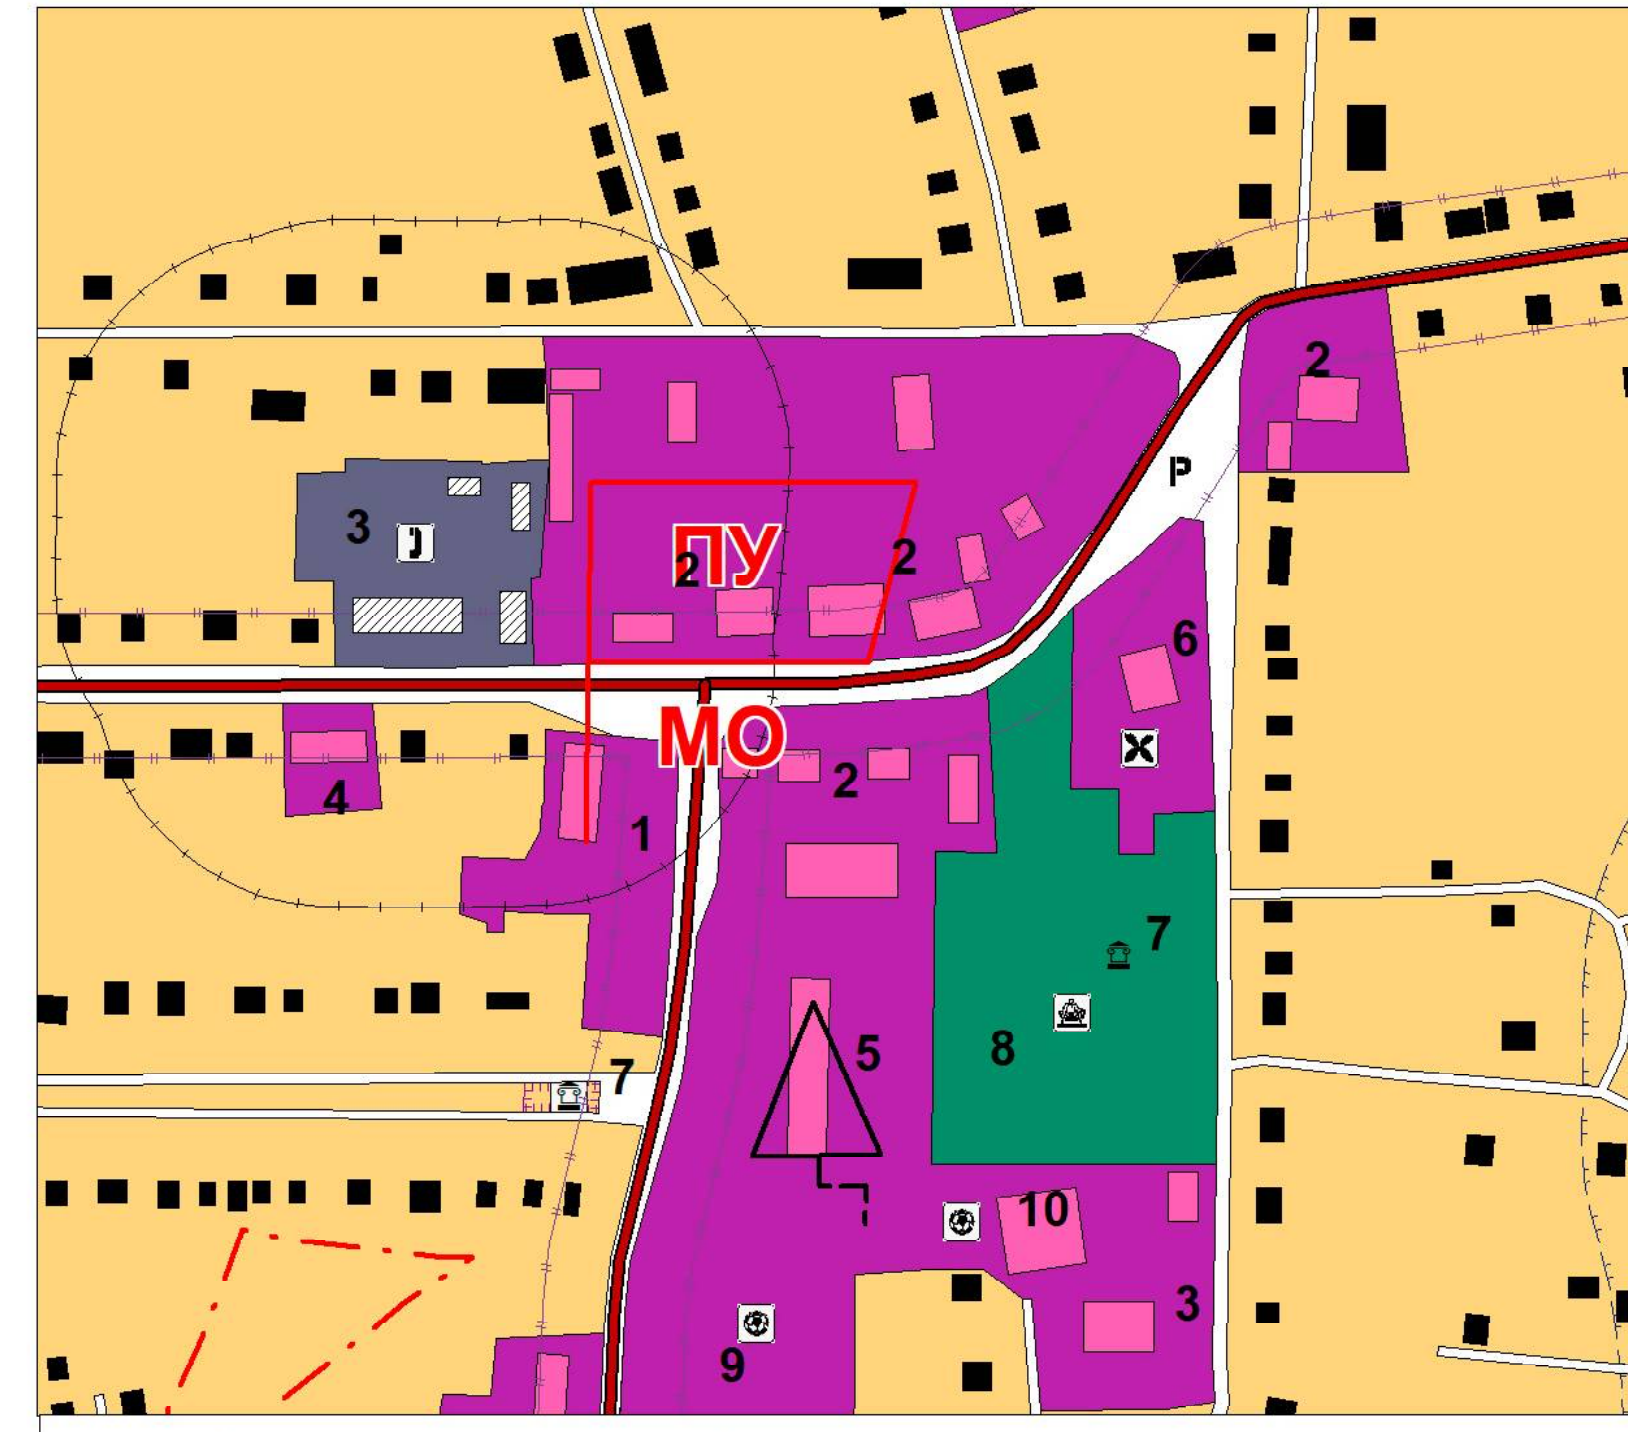

Экспликация существующих объектов местного значения			
№ по ГП	Наименование	№ по ГП	Наименование
1	Администрация сс	6	Церковь
2	Магазины, рынок	7	Памятник
3	ОАО "Центр Телеком"	8	Парк
4	Банк	9	Стадион
5	Школа	10	ФОК

Фрагмент- село Мантурово (масштаб 1:5000)

Территориальное зонирование

- планируемые существующие
- Земли**
- Земля населенных пунктов
- Территории объектов общественно-делового назначения**
- Территория размещения объектов многофункционального общественно-делового, коммерческого, социального и коммунально-бытового назначения
- Территории объектов производственного назначения**
- Территория размещения промышленных, коммунально-складских объектов
- Территории размещения объектов сельскохозяйственного назначения**
- Территория, занятая объектами сельскохозяйственного назначения
 - Территория, занятая сельскохозяйственными угодьями
- Территории объектов рекреационного назначения**
- Территория зеленых насаждений общего пользования

Природно-ландшафтная территория, в соответствии с местными условиями (территория общего пользования)

Территории объектов инженерной и транспортной инфраструктуры

- Территория улично-дорожной сети
- Территория инженерной инфраструктуры
- Территория транспортной инфраструктуры

Территории объектов специального назначения

- Территория кладбищ

(ОТПЕЧАТАНА В МАСШТАБЕ 1 : 1700)

Муниципальный контракт					
Генеральный план муниципального образования "Мантуровский сельсовет" Мантуровского района Курской области					
Имя	Место	Лист	№ доку	Дата	Генеральный план муниципального образования "Мантуровский сельсовет" Мантуровского района Курской области
Рук. проекта	Воробьев А.А.				
Топограф	Романов Е.А.				
Схема объектов транспортной и инженерной инфраструктуры и инженерного благоустройства территории муниципального образования Мантуровского района Курской области (масштаб 1:2000)					И.П. Воробьев А.А.

УСЛОВНЫЕ ОБОЗНАЧЕНИЯ

планируемые существующие

- Границы**
- Граница района
 - Граница сельсовета
 - Граница населенного пункта

ОКС внешнего автомобильного транспорта

- Автомобильная дорога регионального значения с асфальтным покрытием
- Автомобильная дорога местного значения с асфальтным покрытием
- Автомобильная дорога местного значения с грунтовым покрытием

- Парковка
- АЗС

Объекты улично-дорожной сети населенного пункта

- Улицы, дороги
- Проезды

ОКС транспортных сооружений

- Мост

ОКС гидротехнических сооружений

- Плотина
- Дамба

Здания, строения

- Строения жилые
- Строения нежилые
- Производственные строения
- Строения общественные
- Церковь

Поверхностные водные объекты

- Река, ручей
- Пруды, озера
- Болото, заболоченность

Растительность

- Леса густые, питомники, сплошные заросли кустарника
- Сад
- Озеленение вдоль дорог

- Водонапорная башня
- Скважина
- Подстанция 35 кВ
- Подстанция 110 кВ
- ГРП
- Объект связи для непосредственного обслуживания населения
- Канализационная насосная станция
- Центральный тепловой пункт

- ЛЭП 35 кВ
- ЛЭП 110 кВ
- Магистральный нефтепровод

Объекты капитального строительства

планируемые существующие

- Администрация (сельсовет)
- Объект проведения гражданских обрядов
- Объект по предоставлению населению правовых, финансовых, консультационных и иных подобных услуг
- Дом культуры
- Школа
- Больница
- Аптека
- Объекты торговли, общественного питания
- Детский сад
- Объекты коммунально-бытового обслуживания
- Парк культуры и отдыха
- Физкультурно-оздоровительный комплекс
- Объект, связанный с производственной деятельностью
- Сельскохозяйственного назначения

ТИМСКИЙ РАЙОН

СОЛНЦЕВСКИЙ РАЙОН

Кузьминский сельсовет

2-й Засеймский сельсовет

Объекты культурного наследия

- Памятники

Ограничения использования территории

- Зона охраны источников питьевого водоснабжения 1-го пояса
- Зона охраны источников питьевого водоснабжения 2-го пояса
- Зона охраны источников питьевого водоснабжения 3-го пояса
- Граница санитарно-защитных зон
- Охранная зона автомобильных дорог (Придорожная полоса)
- Граница санитарного разрыва (санитарная полоса отчуждения)